


Схема подключения кабеля нагревательного резистивного Extherm SNOW2P, 30 Вт/м

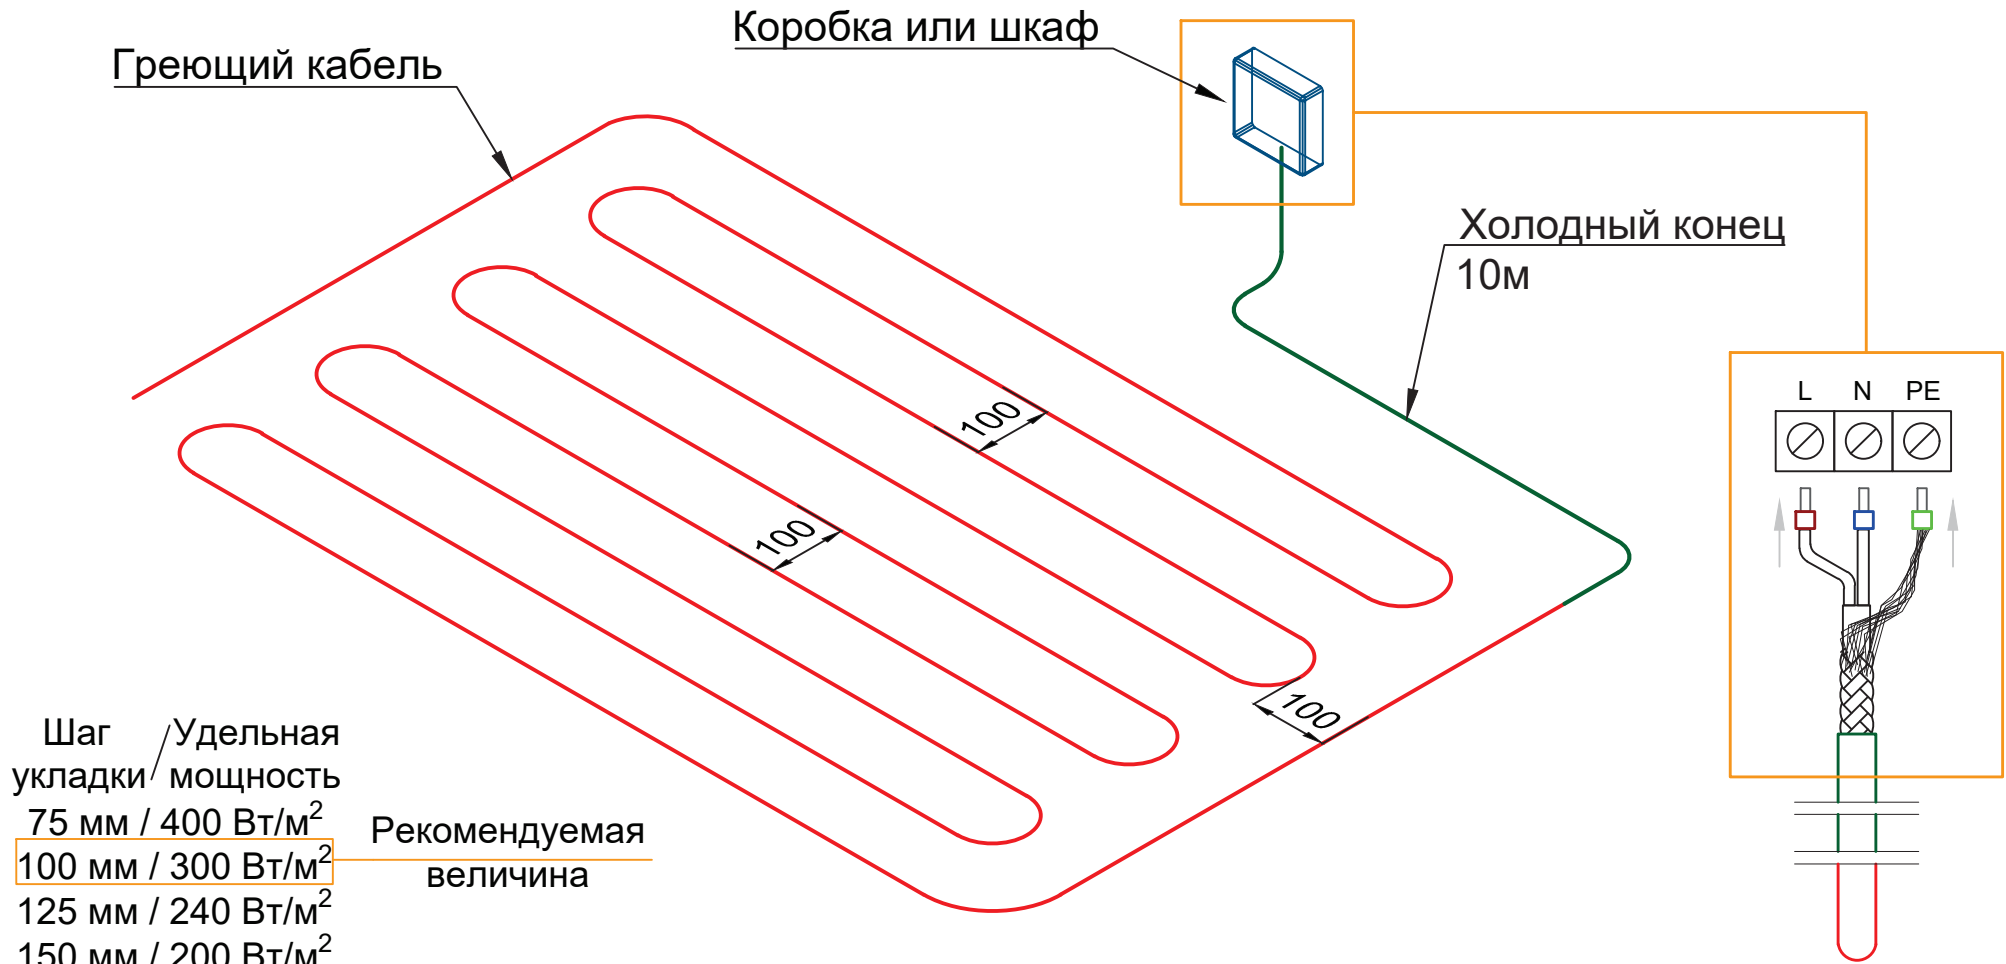

ВНИМАНИЕ!!!

Греющий кабель не должен пересекаться сам с собой! Минимальное расстояние между нитями греющего кабеля 50 мм! Греющий кабель резать/укорачивать/ наращивать НЕЛЬЗЯ!!!

Холодный конец, при необходимости, можно обрезать за 30 см до отметки "SPLICE" - места соединения нагревательной жилы и силового кабеля.

EXTHERM